


# ÚPN OBCE BABÍN


## ZMENY A DOPLNKY č.2

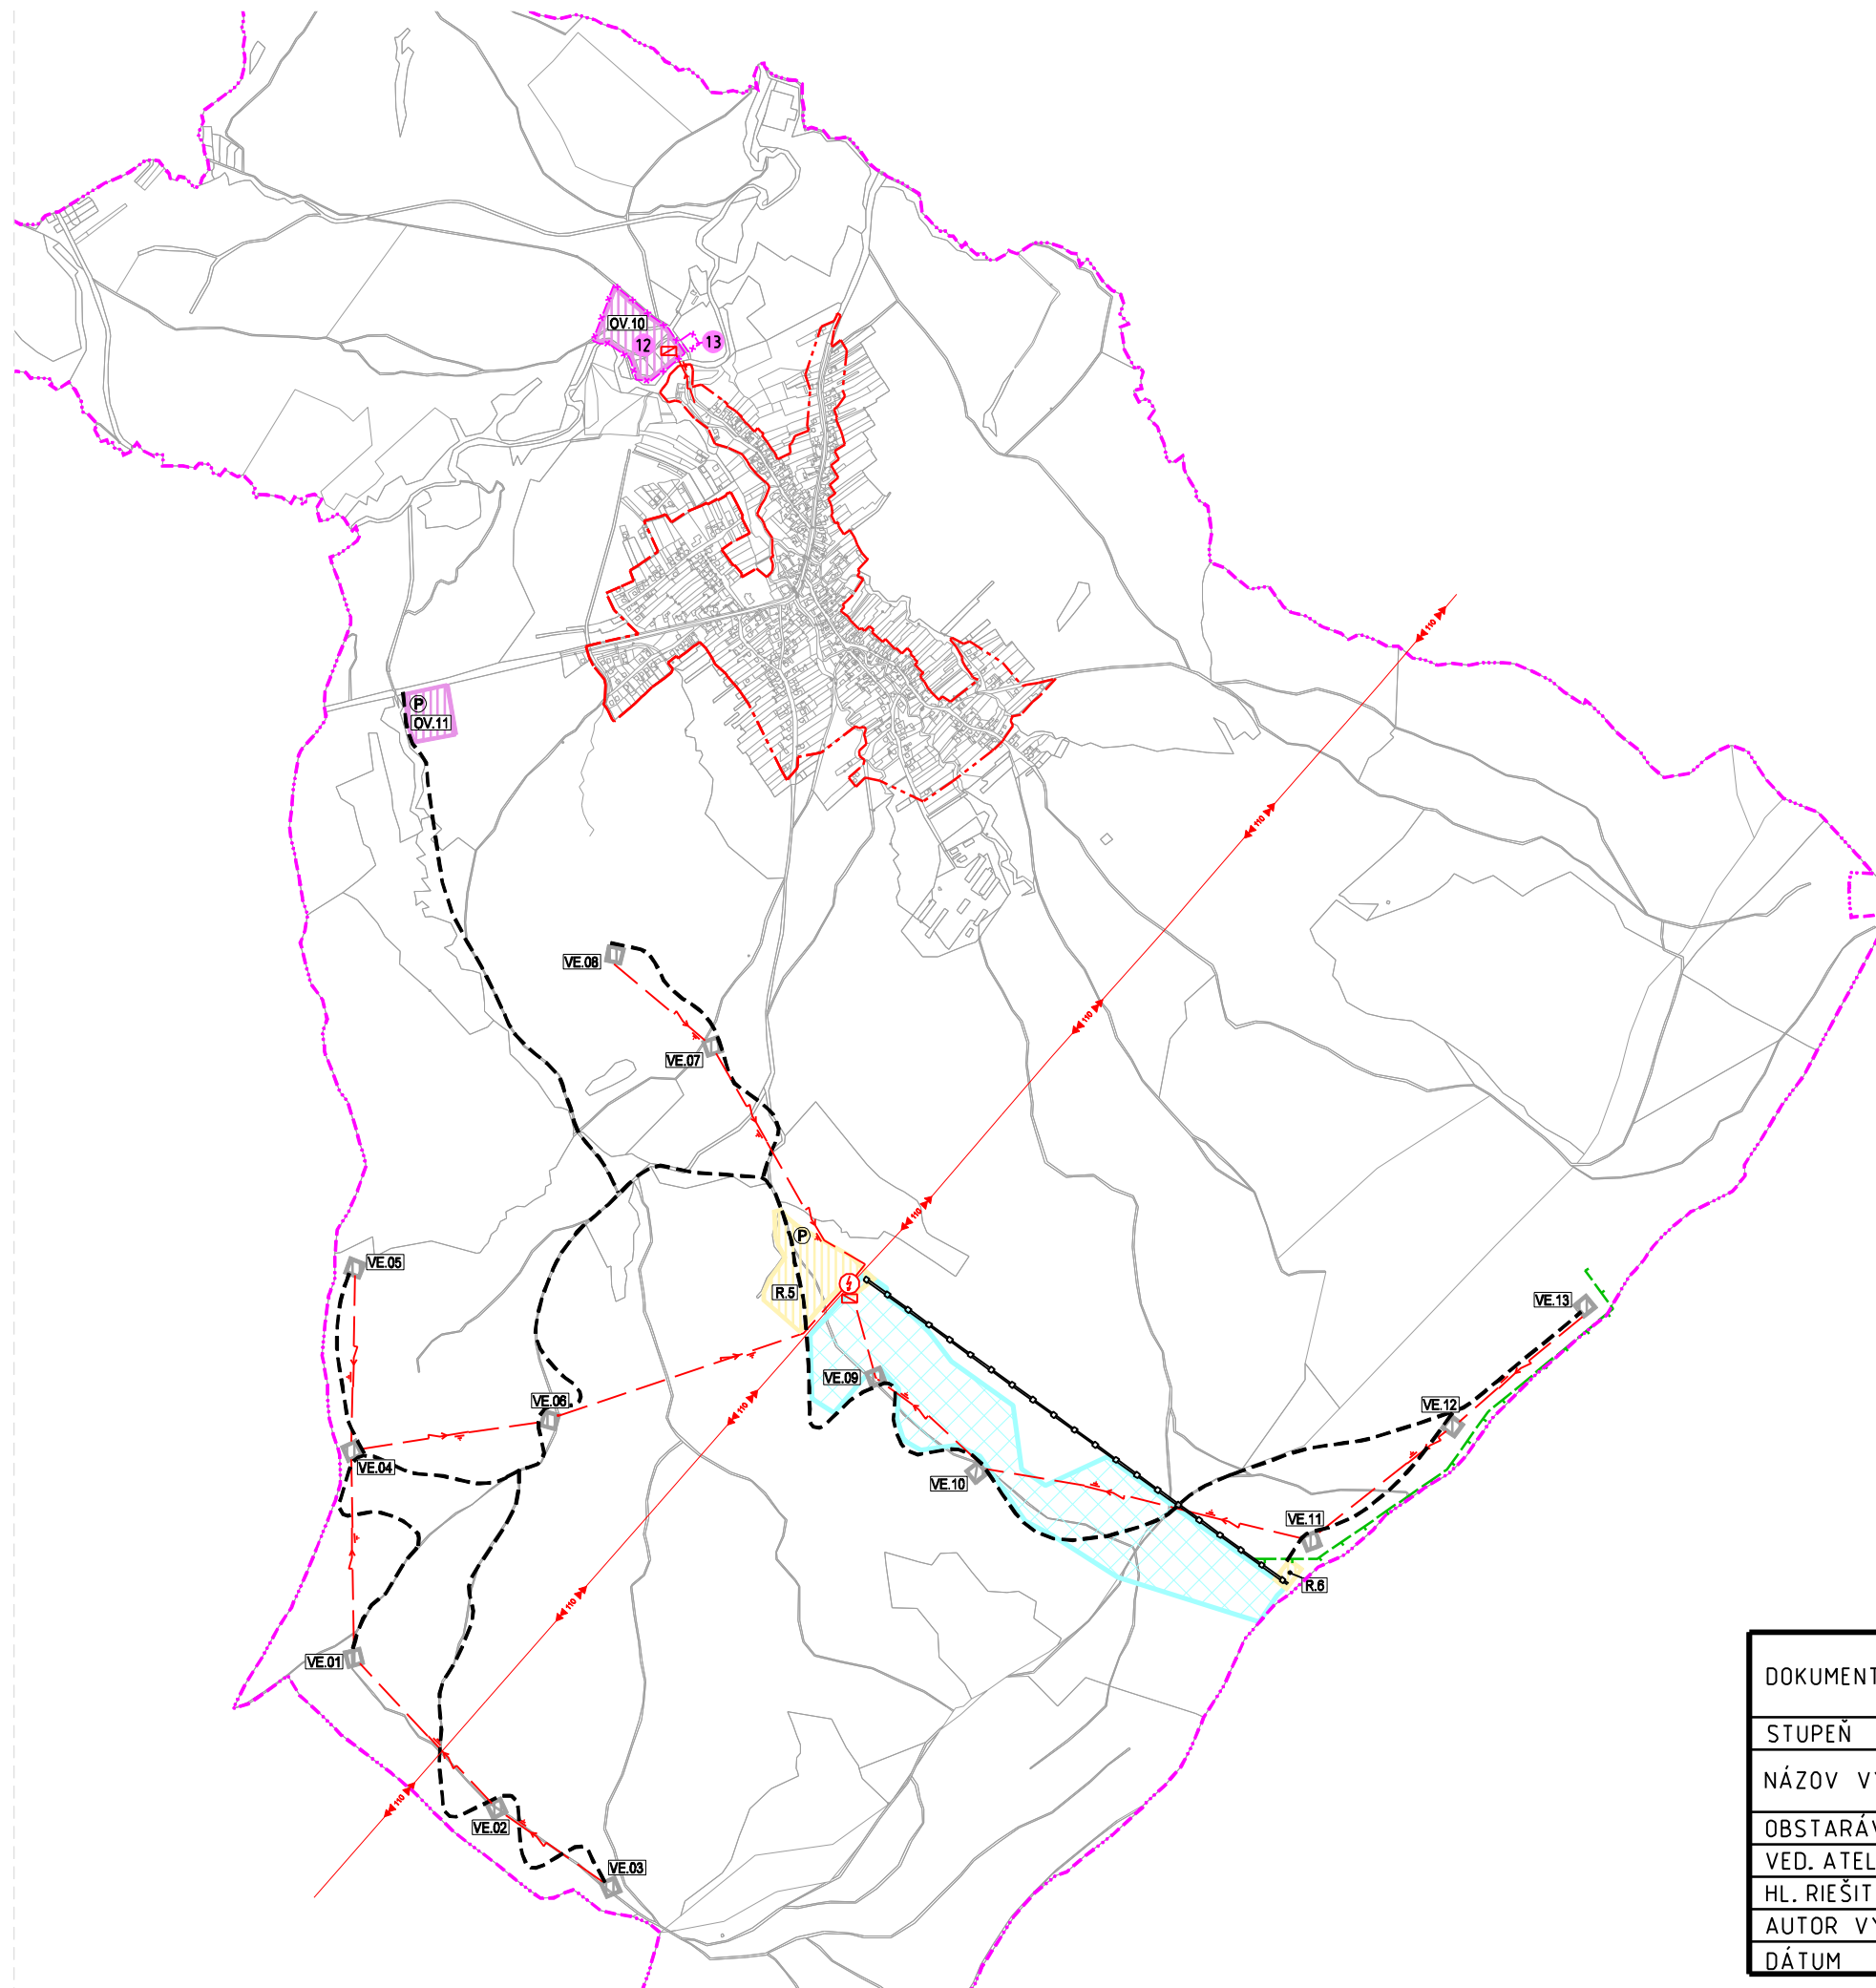

STAV	NÁVRH	
		HRANICA KATASTRÁLNEHO ÚZEMIA
		HRANICA ZASTAVANÉHO ÚZEMIA OBCE K 1.1.1990
		HRANICE PARCEL KN
		PLOCHY OBČIANSKEJ VYBAVENOSTI A SOC. INFRAŠTRUKTÚRY
		PLOCHY REKREAČNEJ VYBAVENOSTI
		PLOCHY ZARIADENÍ TECHNICKEJ INFRAŠTRUKTÚRY
		DOLEŽITÉ OBSLUŽNÉ KOMUNIKÁCIE C1
		PARKOVISKO
		LANOVKA
		LYŽIARSKA ZJAZDOVKA
		OCHRANNÉ PÁSMO LESA
		VZDUŠNÉ VEDENIE ELEKTRICKEJ ENERGIE 110 kV
		KÁBLOVÉ VN 22kV
		TRANSFORMOVŇA
		MIESTO PRIPOJENIA DO DISTRIBUČNEJ SIETE
		OZNAČENIE FUNKČNEJ PLOCHY
		HRANICA VEREJNOPROSPEŠNEJ STAVBY
		ČÍSLO VEREJNOPROSPEŠNEJ STAVBY

ZOZNAM VEREJNOPROSPEŠNÝCH STAVIEB:

- 12 SOCIÁLNA INFRAŠTRUKTÚRA A TRANSFORMOVŇA
- 13 REGULAČNÁ STANICA PLYNU

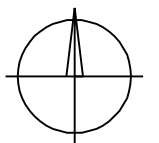

DOKUMENTÁCIA	ÚZEMNÝ PLÁN OBCE BABÍN	
STUPEŇ	ZMENY A DOPLNKY č.2	
NÁZOV VÝKRESU	SCHÉMA ZÁVÄZNÝCH ČASTÍ VEREJNOPROSPEŠNÝCH STAVIEB	
OBSTARÁVATEĽ	OBEC BABÍN	
VED. ATELIÉRU	ING.ARCH.JÁN KUBINA	
HL. RIEŠITEĽ	ING.ARCH.JÁN KUBINA	Č. ZÁKAZKY 626/2009
AUTOR VÝKRESU	ING.ARCH.JÁN KUBINA	
DÁTUM	FEBRUÁR 2010	