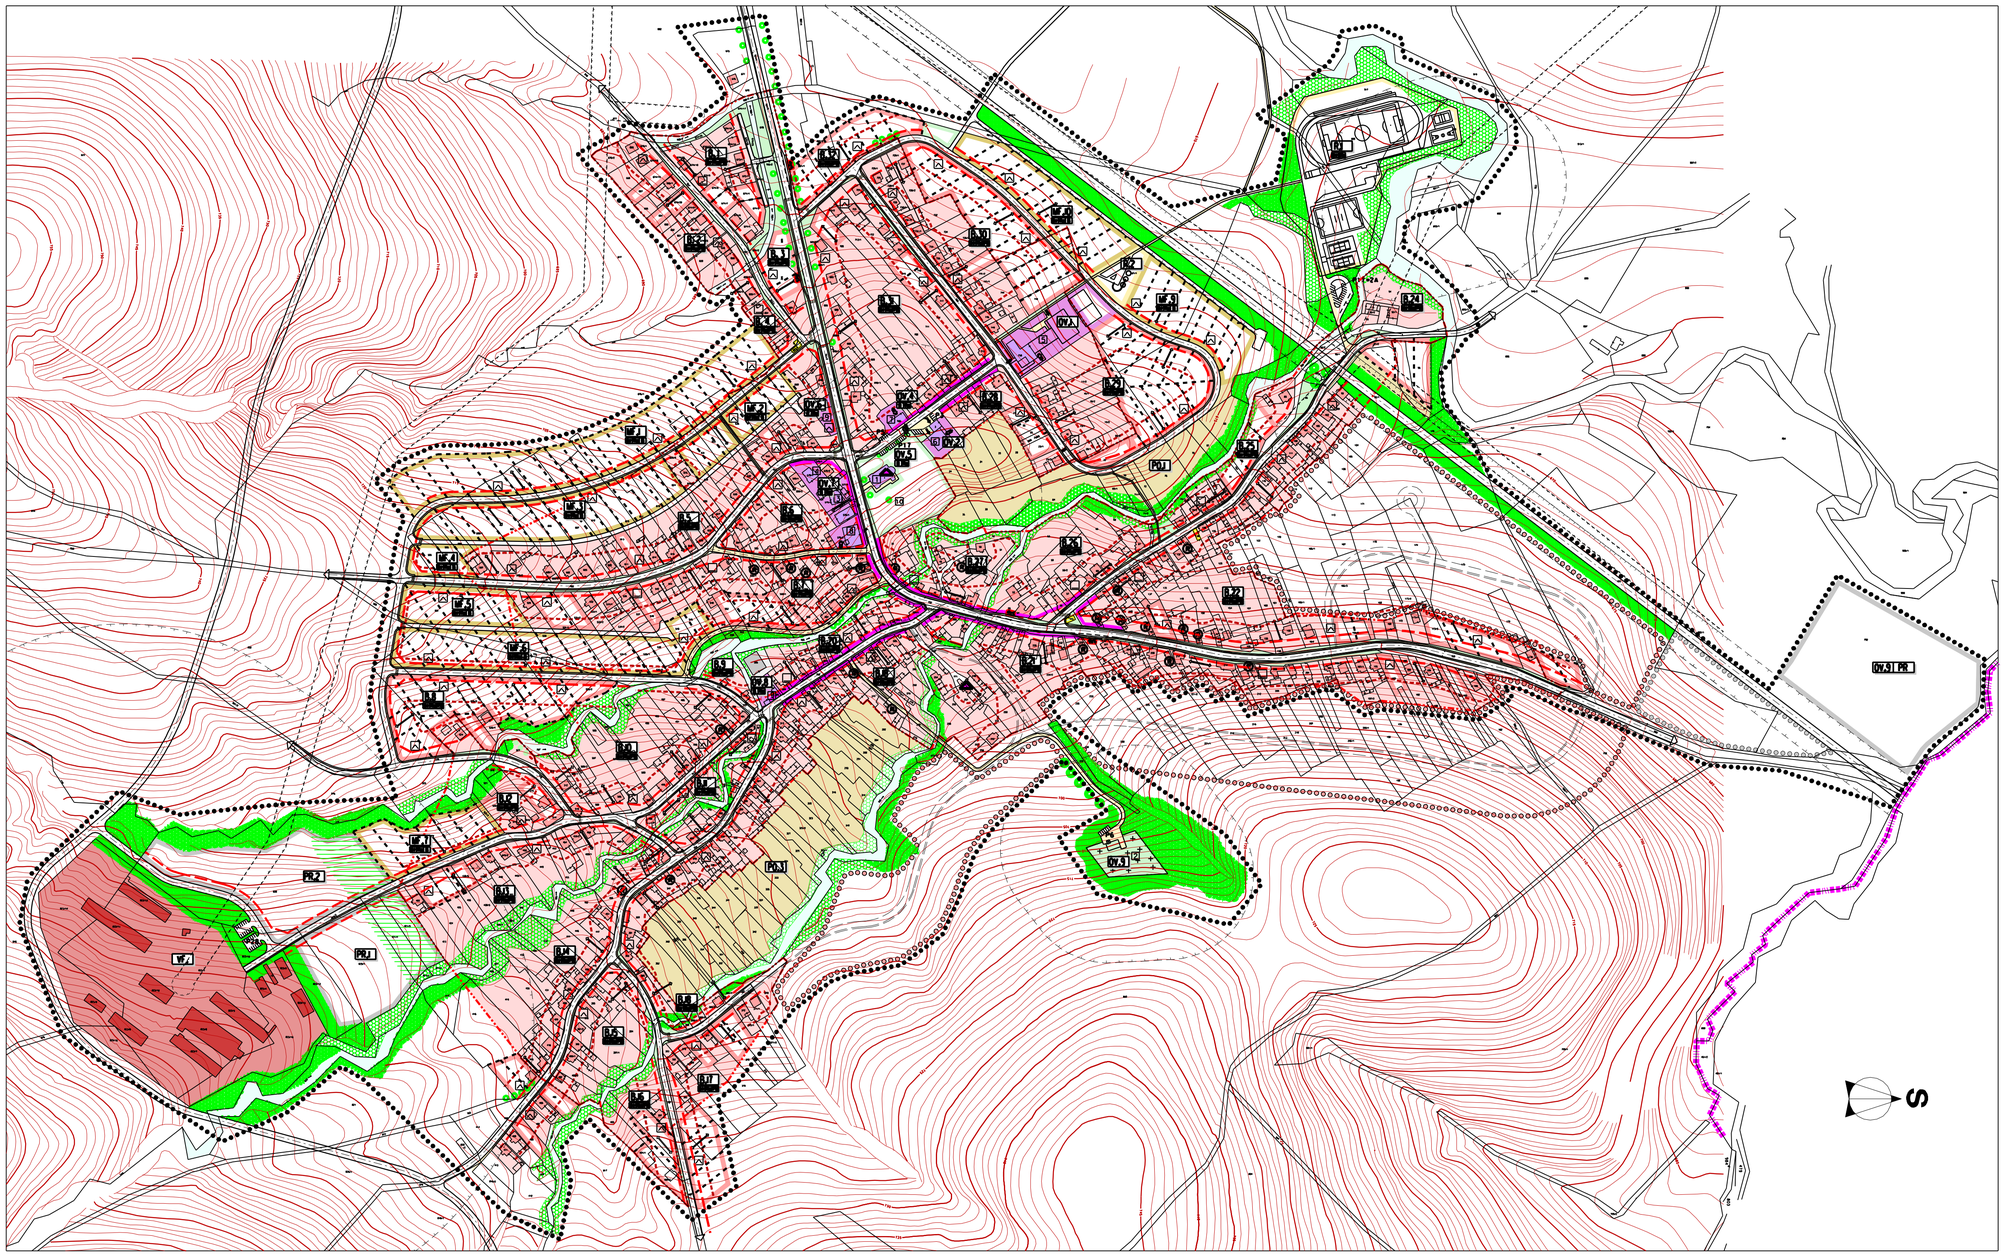


éPN-Z BABÖN

N•VRH

STAV	N•VRH	
		HRANICA RIE¿EN•HO eZEMIA
		HRANICA KATAŠTR•LNEHO eZEMIA
		HRANICA Se±ASN•HO ZASTAVAN•HO eZEMIA
		HRANICA OCHRANN¡CH P•SIEM VcETKÝCH DRUHOV
		PLOCHY A OBJEKTY S HLAVNOU FUNKCIOU OBYTNOU
		PLOCHY A OBJEKTY S HLAVNOU FUNKCIOU OBYTNOU S MO•NOS•OU CHOVU 3 - 10 VDJ /MAL• FARMY/
		REZERVN• PLOCHY Bi¥ANIA PO R. 2010
		PLOCHY A OBJEKTY OB±IANSKEJ VYBAVENOSTI
		PLOCHY A OBJEKTY PRIEMYSELNEJ VÝROBY A SKLADOV
		OCHRANN• P•SMO VÝROBNEJ Z•NY
		REZERVN• PLOCHY ODPRAVN•HO NAPOJENIA
		PLOCHY A OBJEKTY PO•NOHOSPOD•RSKEJ VÝROBY
		PLOCHY ¿PORTOVEJ A REKREA±NEJ VYBAVENOSTI
		VODN• TOKY A PLOCHY
		PLOCHY VEREJNEJ ZELENE
		PRODUK±N• PLOCHY PO•NOHOSPOD•RSKEJ VÝROBY
		PLOCHY CINTORÍNOV
		SPRIEVODN• ZELEŇ CIEST, VODNÝCH TOKOV
		PLOCHY IZOLA±NEJ ZELENE
		PLOCHY S VE•KÝM PODIELOM ZELENE
		VÝZNAMN• SOLIT•RY A SKUPINY ZELENE V INTRAVIL•NE
		CHRANENÍ STROM
		OBJEKTY NA A©AN•CIU
		PAMIATKOVO CHR•NEN• OBJEKTY
		OBJEKTY VÝ•ADUJÚCE REKON©TRUKCIU DO R. 1995
		N•OOBY NA SEPAROVANÝ ZBER ODPADU
		REZERVN• PLOCHY - VÝH•AD PO R. 2010
		HRANICA POZEMKOV VEREJNOPROSPEŠNÝCH STAVIEB
		Z•NY MOŽN•HO DROBNOCHOVU V OBYTNEJ Z•NE
		NEZASTAVITE•N• PLOCHY
		STAVEBN• ±IARA
		SMER PARCEL•CIE A HLAVNÝCH OSÍ STAVIEB
		ORIENT•CIA HLAVNÝCH VSTUPOV
		ORIENT•CIA Z•SOBOVÁCICH VSTUPOV
		POLOHY ZVL•š• VHODN• PRE UMIESTNENIE OB±. VYBAVENOSTI
		VOZIDLOV• KOMUNIK•CIE
		PEšIE TRASY A PRIESTRANSTV•
		ODSTAVN• PLOCHY, KAPACITA
		AUTOBUSOV• ZAST•VKY
		PREVL•DAJÚCA TVAROV• CHARAKTERISTIKA - cTÝT
		PREVL•DAJÚCA TVAROV• CHARAKTERISTIKA - ODKVAP
B.25		HLAVN• FUNKCIA A ŠPECIÁLN• OZNA±ENIE PLOCHY
B.		Bi¥ANIE
OV.		OB±IANSKA VYBAVENOS•
R.		REKRE•CIA A ¿PORT
MF.		MAL• FARMY
VF.		VE•K• FARMY
PO.		PRODUK±N• PLOCHY PO•NOHOSPOD•RSKEJ VÝROBY
PR.		ARE•LY PRIEMYSELNEJ VÝROBY A SKLADOV
		MO•N• DOPLNKOV• FUNKCIE
		REKREA±NE UBYTOVANIE
		OB±IANSKA VYBAVENOS•
		PO•. VÝROBA DO 3 VDJ, DROBN• REMESELN• VÝROBA

OB±IANSKA VYBAVENOS•

1 - KOSTOL
2 - CINTORÍN
3 - FARSKÝ eRAD
4 - MATERSK• ¿KÔLA
5 - Z•KLADN• ¿KÔLA
6 - OBECNÝ eRAD, KULTÚRNOSPOLO±ENSK• ZARIADENIE, PO±IARNA ZBROJNICA
7 - POHOSTINSTVO
8 - POTRAVINY JEDNOTA
9 - POTRAVINY, ROZLI±NÝ TOVAR
10 - STARÝ CINTORÍN

DOKUMENT•CIA	éPN-Z BABÖN	
STUPEŇ	N•VRH	
N•ZOV VÝKRESU	KOMPLEXNÝ URBANISTICKÝ ROZBOR	
OBSTARÁVATE•	OBECNÝ eRAD BABÓN	
VEDÚCI ATEL•RU	ING.ARCH.J•N KUBINA	š. Z•KAZKY 061/1994
HLAVNÉ ITE•	ING.ARCH.KUBINA, ING.ARCH.ZA•KOV•	
AUTOR VÝKRESU	ING.ARCH.KUBINA, ING.ARCH.ZA•KOV•	š. VÝKRESU
MIERKA	1 : 2 000	2
D•TUM	JAN 1994	