


### LEGENDA

- hranica JPÚ
- ochranné pásmo cintorína
- navrhovaná komunikácia
- ochranné pásmo potoka 6 m
- návrh delenia pozemkov
- 1069442 = kód BPEJ

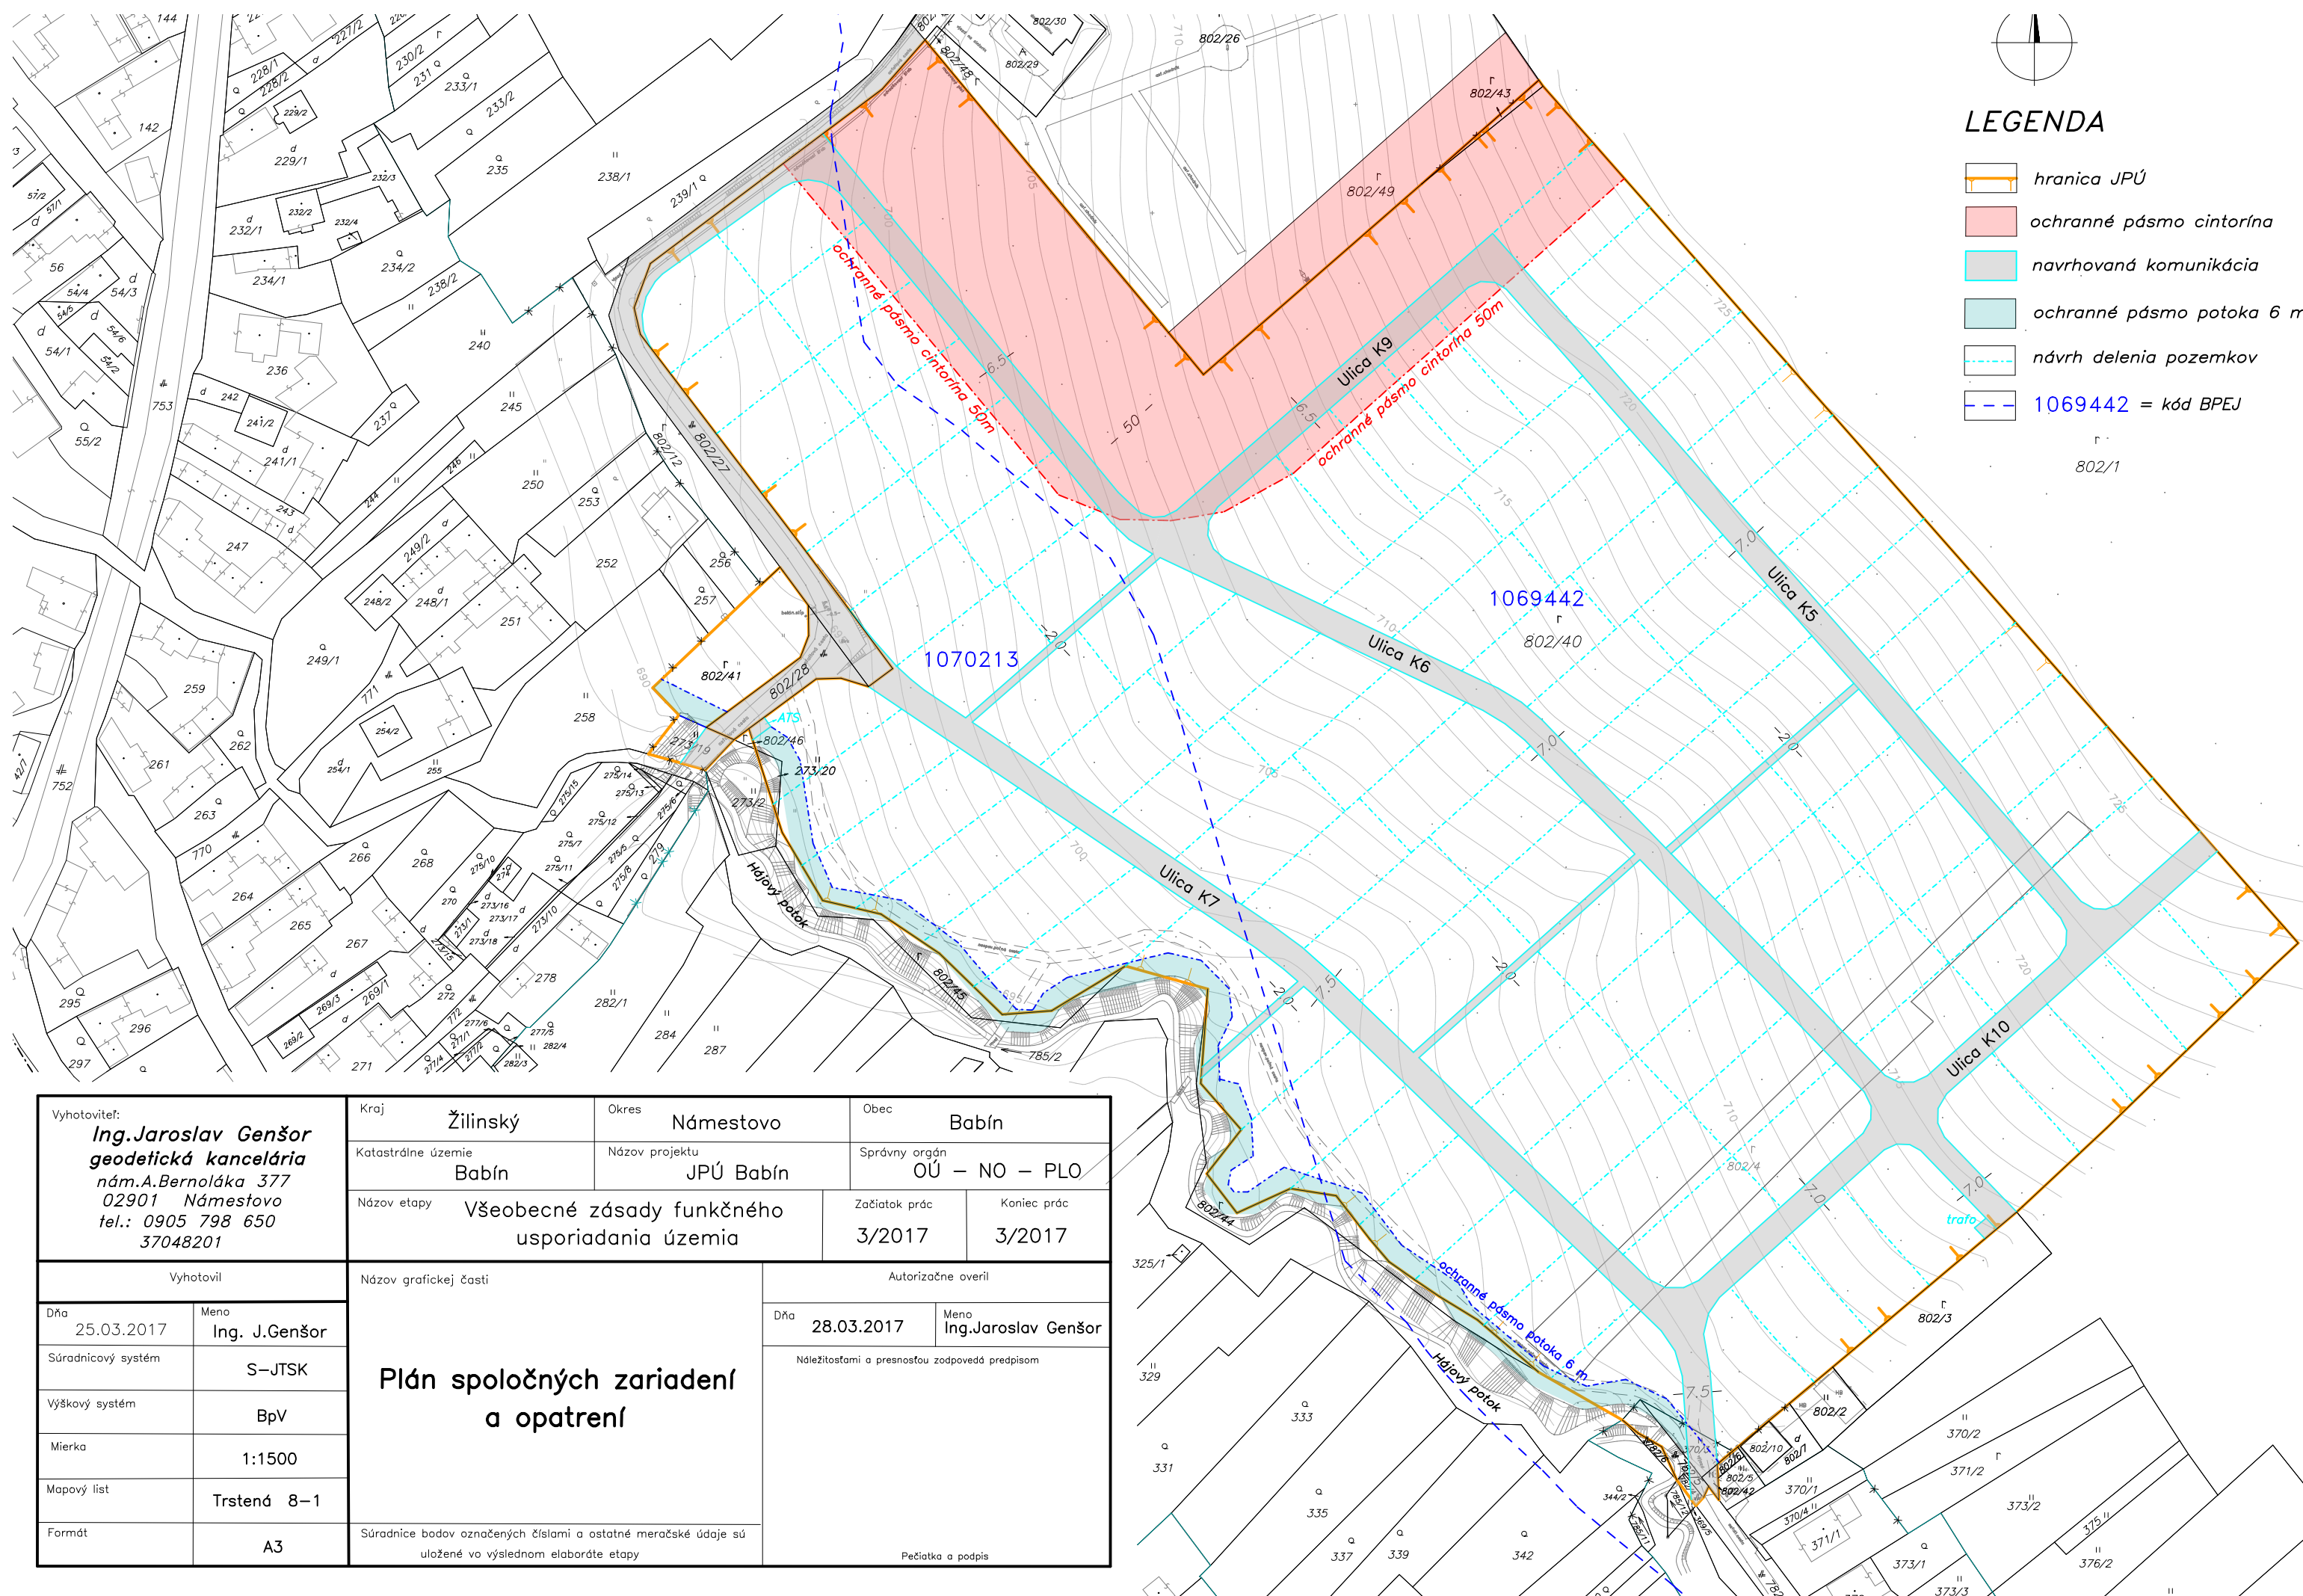

|   |  |  |   |   |
|---|--|--|---|---|
| Vyhotovitel:<br><b>Ing. Jaroslav Genšor</b><br><i>geodetická kancelária</i><br>nám. A. Bernoláka 377<br>02901 Námestovo<br>tel.: 0905 798 650<br>37048201 |  | Kraj <b>Žilinský</b><br>Katastrálne územie <b>Babín</b>                      | Okres <b>Námestovo</b><br>Názov projektu <b>JPÚ Babín</b> | Obec <b>Babín</b><br>Správny orgán <b>OÚ – NO – PLO</b> |
| Názov etapy <b>Všeobecné zásady funkčného usporiadania územia</b>   |  | Začiatok prác <b>3/2017</b>  | Koniec prác <b>3/2017</b>                                 |   |
| Vyhotovil<br>Dňa <b>25.03.2017</b> Meno <b>Ing. J. Genšor</b>   |  | Autorizačne overil<br>Dňa <b>28.03.2017</b> Meno <b>Ing. Jaroslav Genšor</b> |   |   |
| Súradnicový systém <b>S-JTSK</b>  | <h2 style="margin: 0;">Plán spoločných zariadení a opatrení</h2> |  |   |   |
| Výškový systém <b>BpV</b>   |  |  |   |   |
| Mierka <b>1:1500</b>  |  |  |   |   |
| Mapový list <b>Trstená 8-1</b>  |  |  |   |   |
| Formát <b>A3</b>  |  |  |   |   |
| Súradnice bodov označených číslami a ostatné meračské údaje sú uložené vo výslednom elaboráte etapy   |  | Pečiatka a podpis  |   |   |